


Datum: prosinac 07.

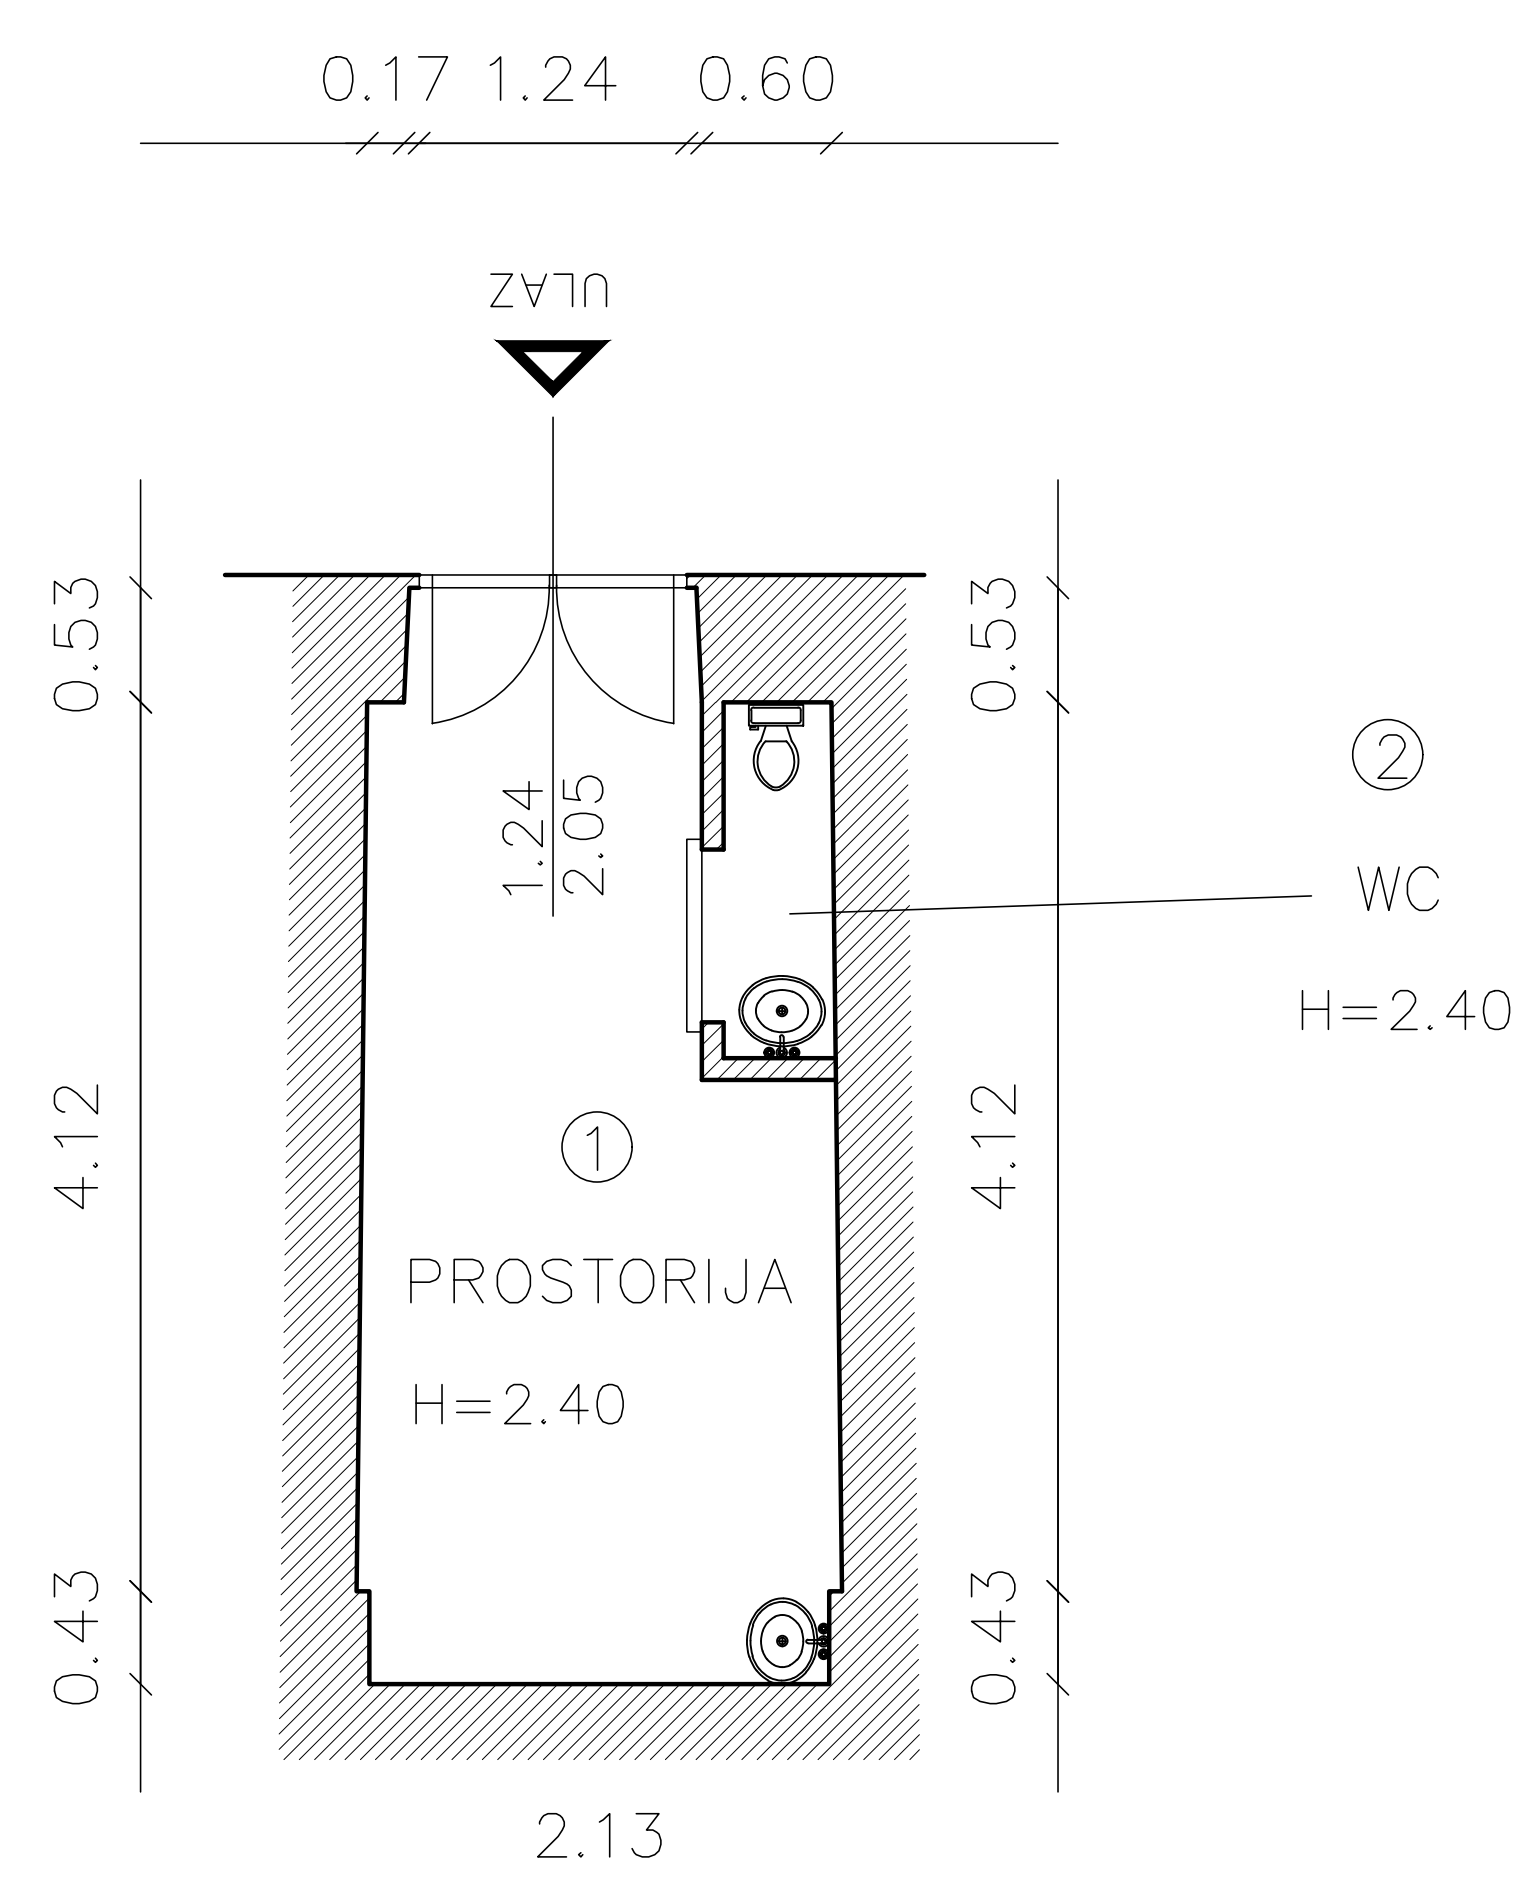


BROJ	PROSTORIJA	POVRŠINA m <sup>2</sup>
1	prostorija	9,61 m <sup>2</sup>
2	WC	0,91 m <sup>2</sup>
3		m <sup>2</sup>
4		m <sup>2</sup>
5		m <sup>2</sup>
6		m <sup>2</sup>
7		m <sup>2</sup>
8		m <sup>2</sup>
9		m <sup>2</sup>

**10,52 m<sup>2</sup>**

INFRASTRUKTURA	STANJE
STRUJA	DA
VODA	DA
KANALIZACIJA	NE
PTT	NE
PLIN	NE
CENTRALNO GRIJANJE	NE
DIMNJAK	NE
KLIMA	NE
PRILAZ DOSTAVNOG VOZILA	NE

Izradila :

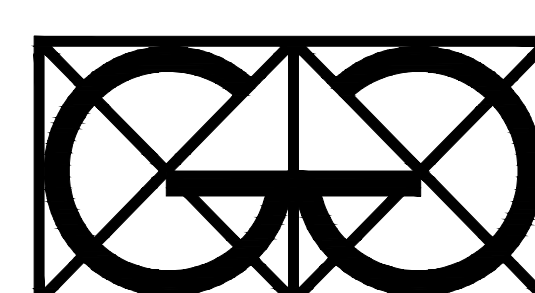

"Geo Grupa" d.o.o.  
Zagreb, Savska c. 144 a

## GRAD RIJEKA

Odjel gradske uprave za gospodarenje imovinom

### IZMJERA POSLOVNOG PROSTORA

Adresa prostora: FIRELLA LA GUARDIE 1

ID prostora: 200419

Mjerilo: M 1:100

Datum: rujan 2018.

Izmjenila: Dolores Alić ing.građ.