


1 prostorija	14,84 m <sup>2</sup>
pripadajući dio zajedničkog wc-a (5,05 m <sup>2</sup> x 23,81%)	1,20 m <sup>2</sup>
pripadajući dio zajedničkog hodnika (33,75 m <sup>2</sup> x 6,54%)	2,21 m <sup>2</sup>
UKUPNO	18,25 m <sup>2</sup>

struja	DA
voda	DA
kanalizacija	DA
ptt	DA
plin	NE
centralno grijanje	NE
dimnjak	NE
prilaz dostavnog vozila	NE

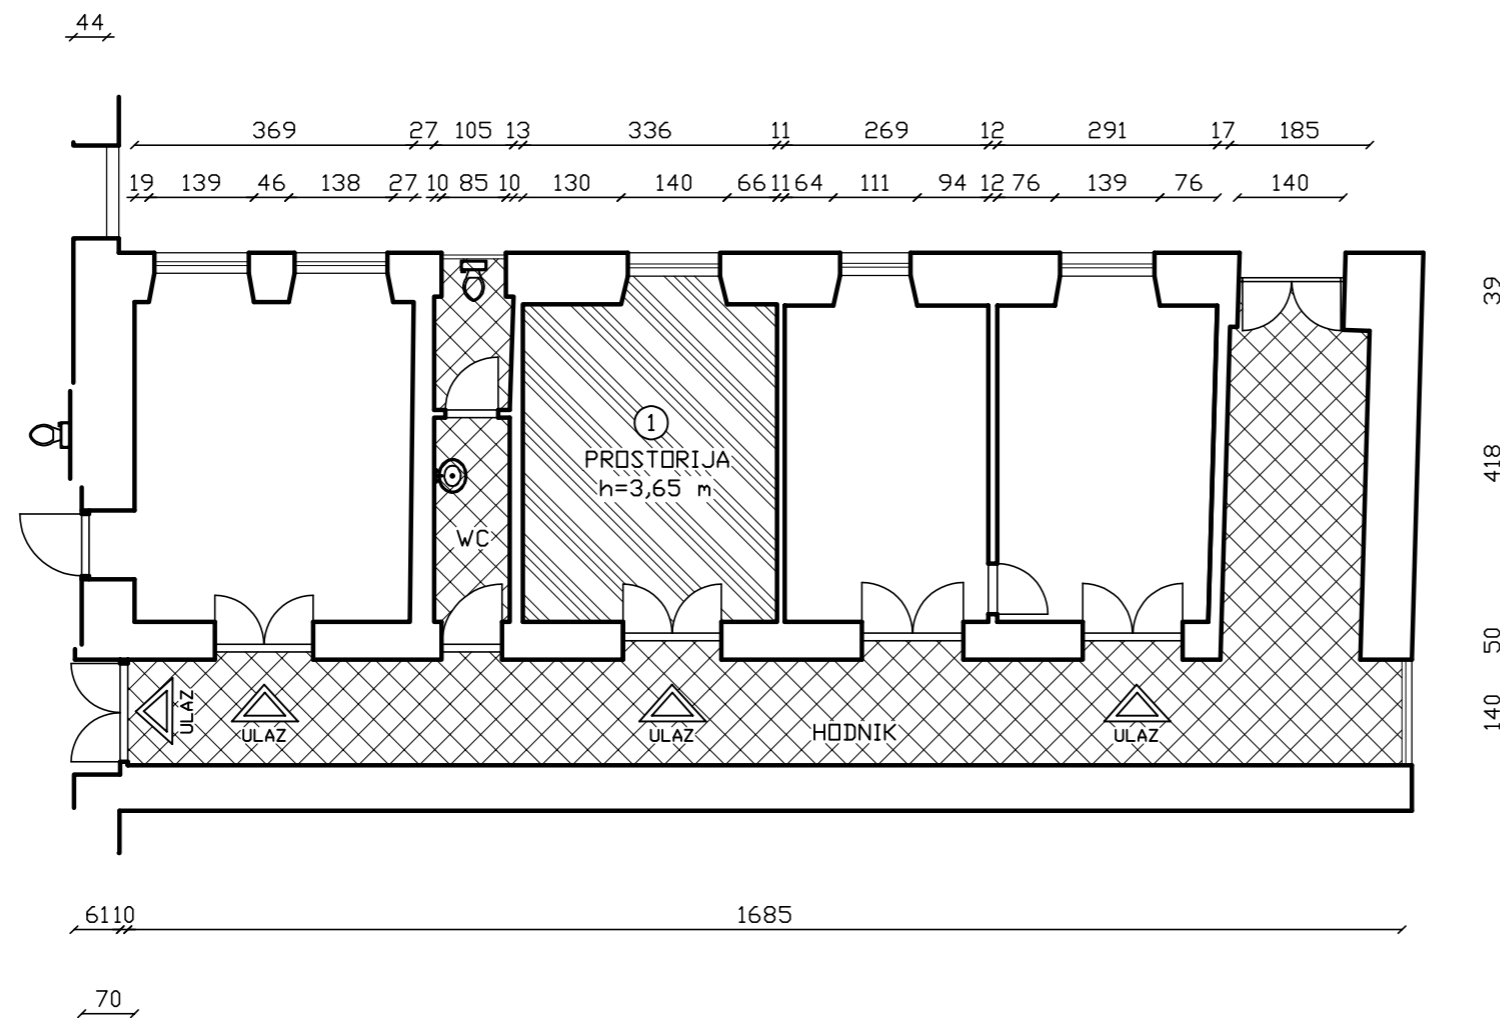

POSLOVNI PROSTOR



ZAJEDNIČKE PROSTORIJE

<b>GRAD RIJEKA</b>	
Odjel gradske uprave za gospodarenje imovinom	
IZMJERA POSLOVNOG PROSTORA	
Adresa prostora:	BLAŽA POLIĆA 2/II KAT
ID prostora:	200086
Mjerilo:	M 1:100
Datum:	kolovoz 2022.
Kontrolirala:	Nina Bajok