
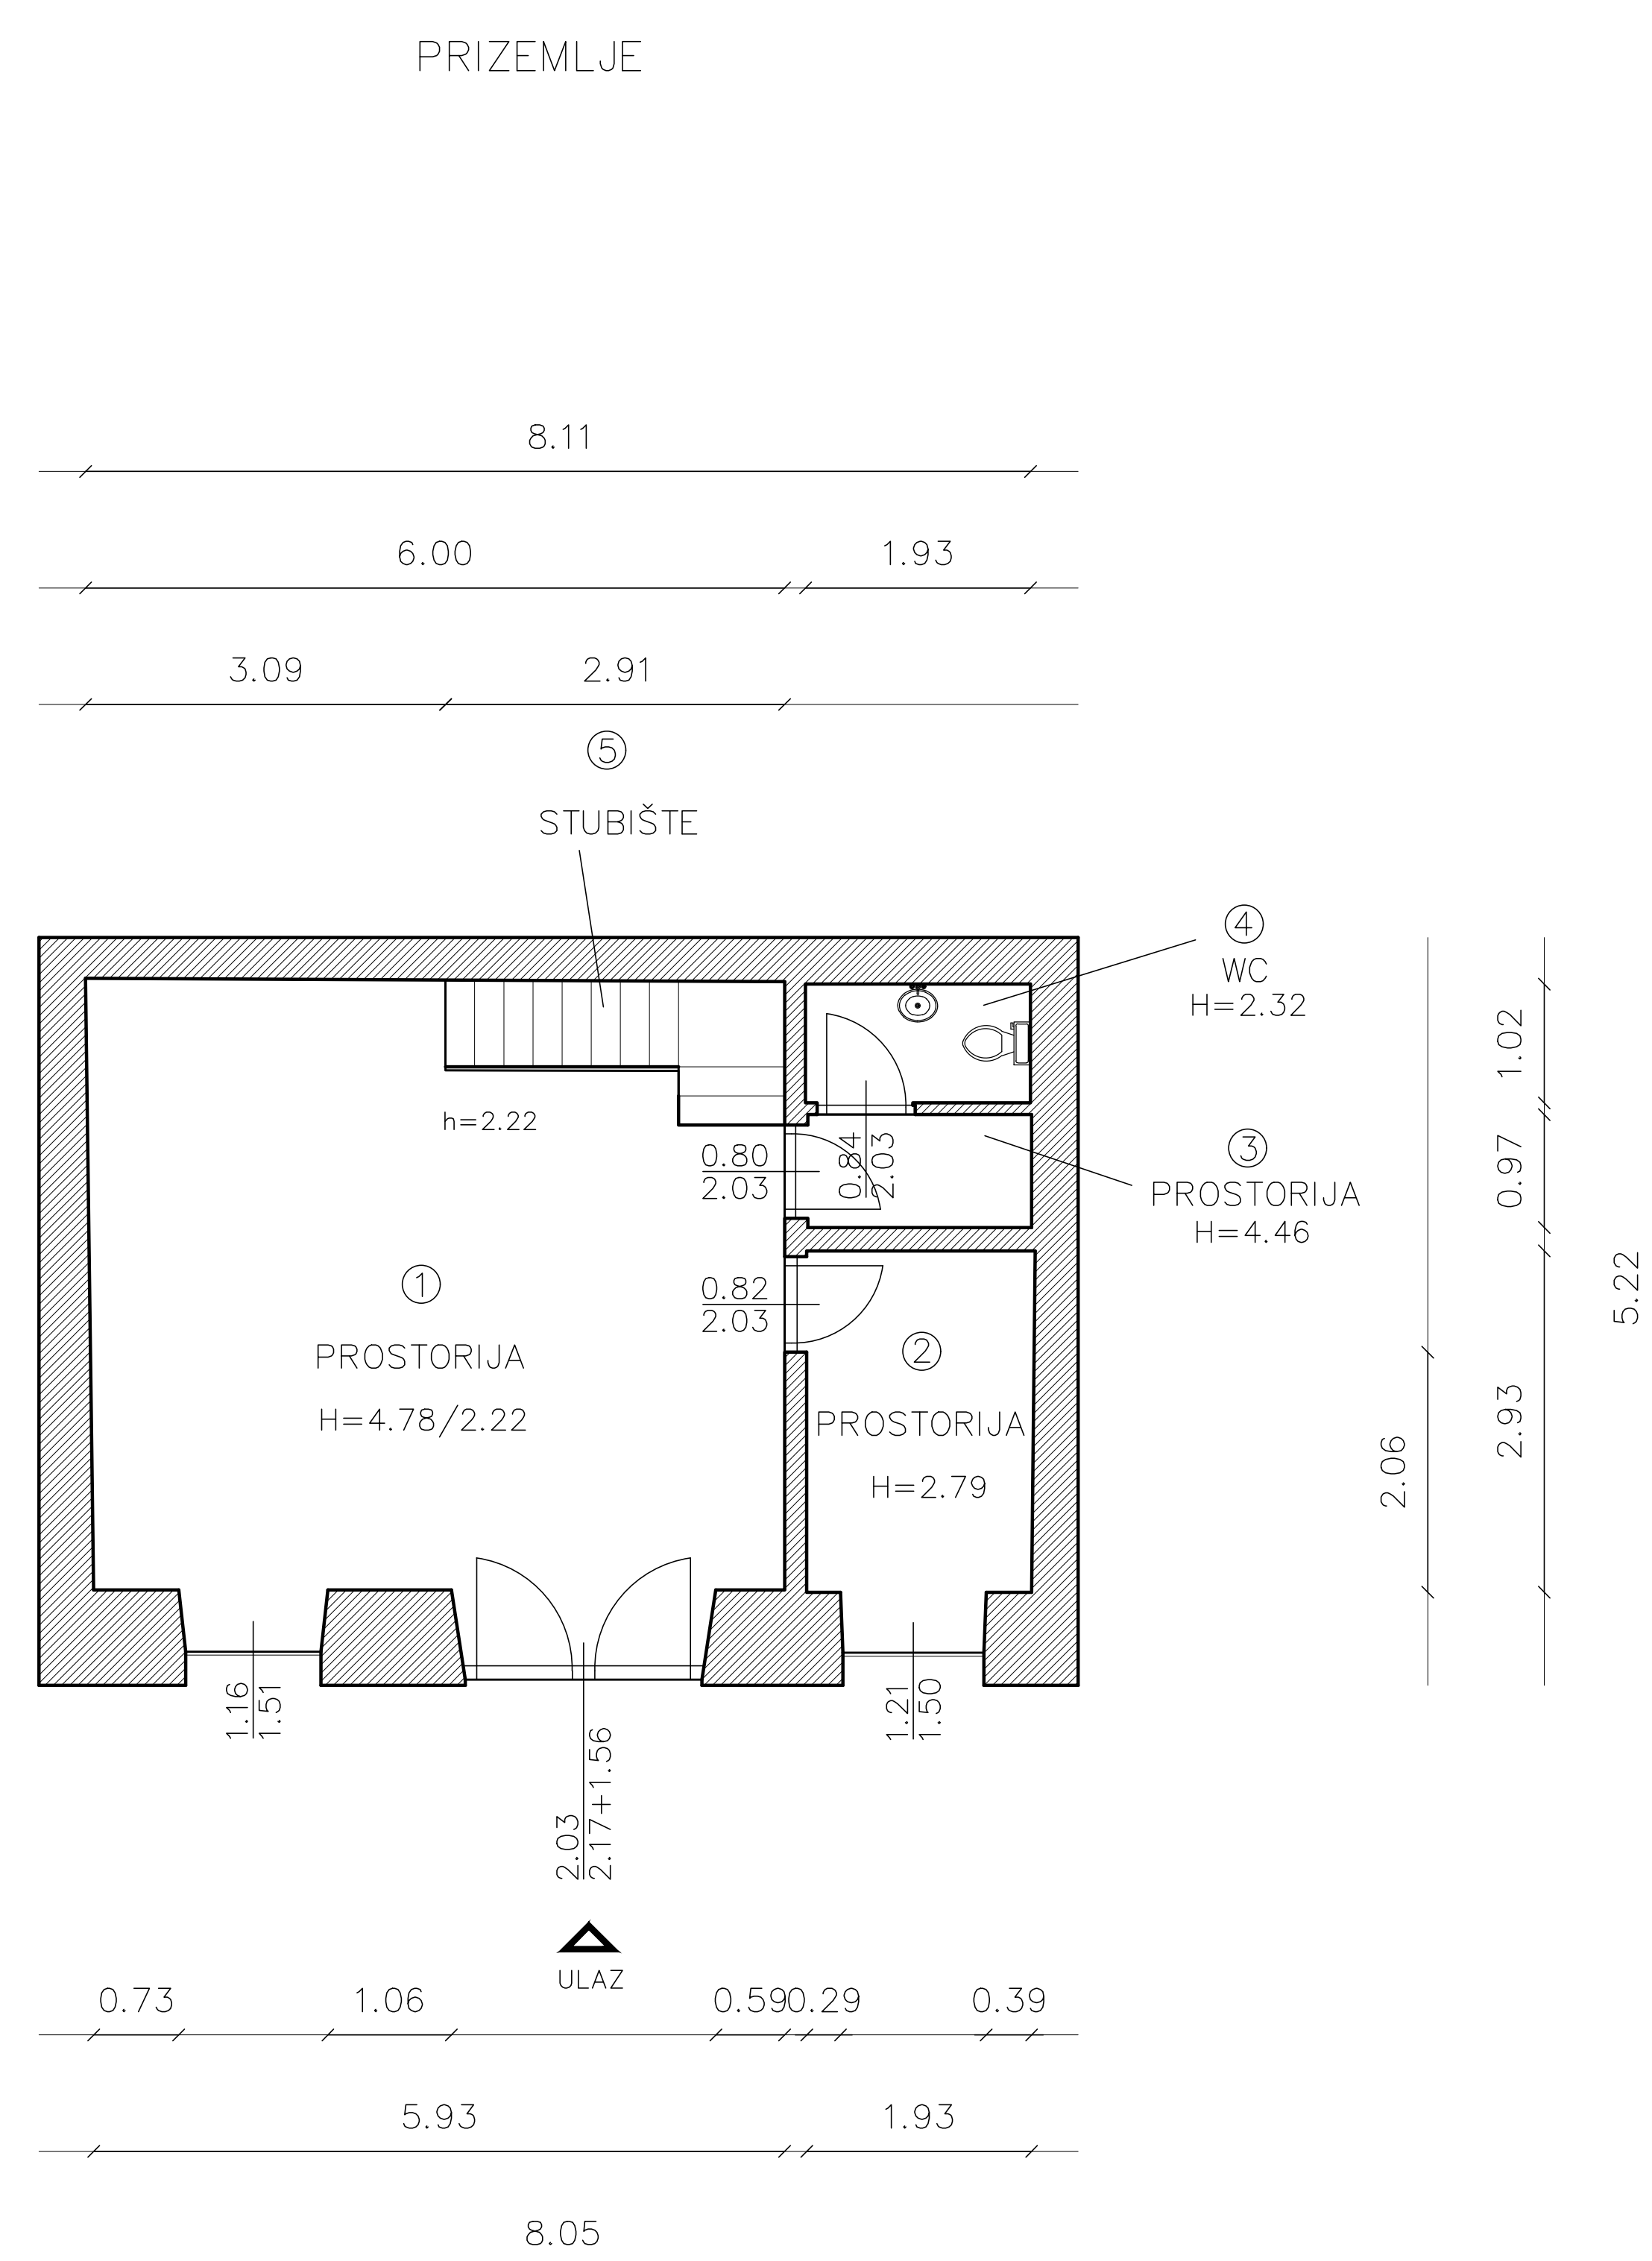


Datum: veljača 08.

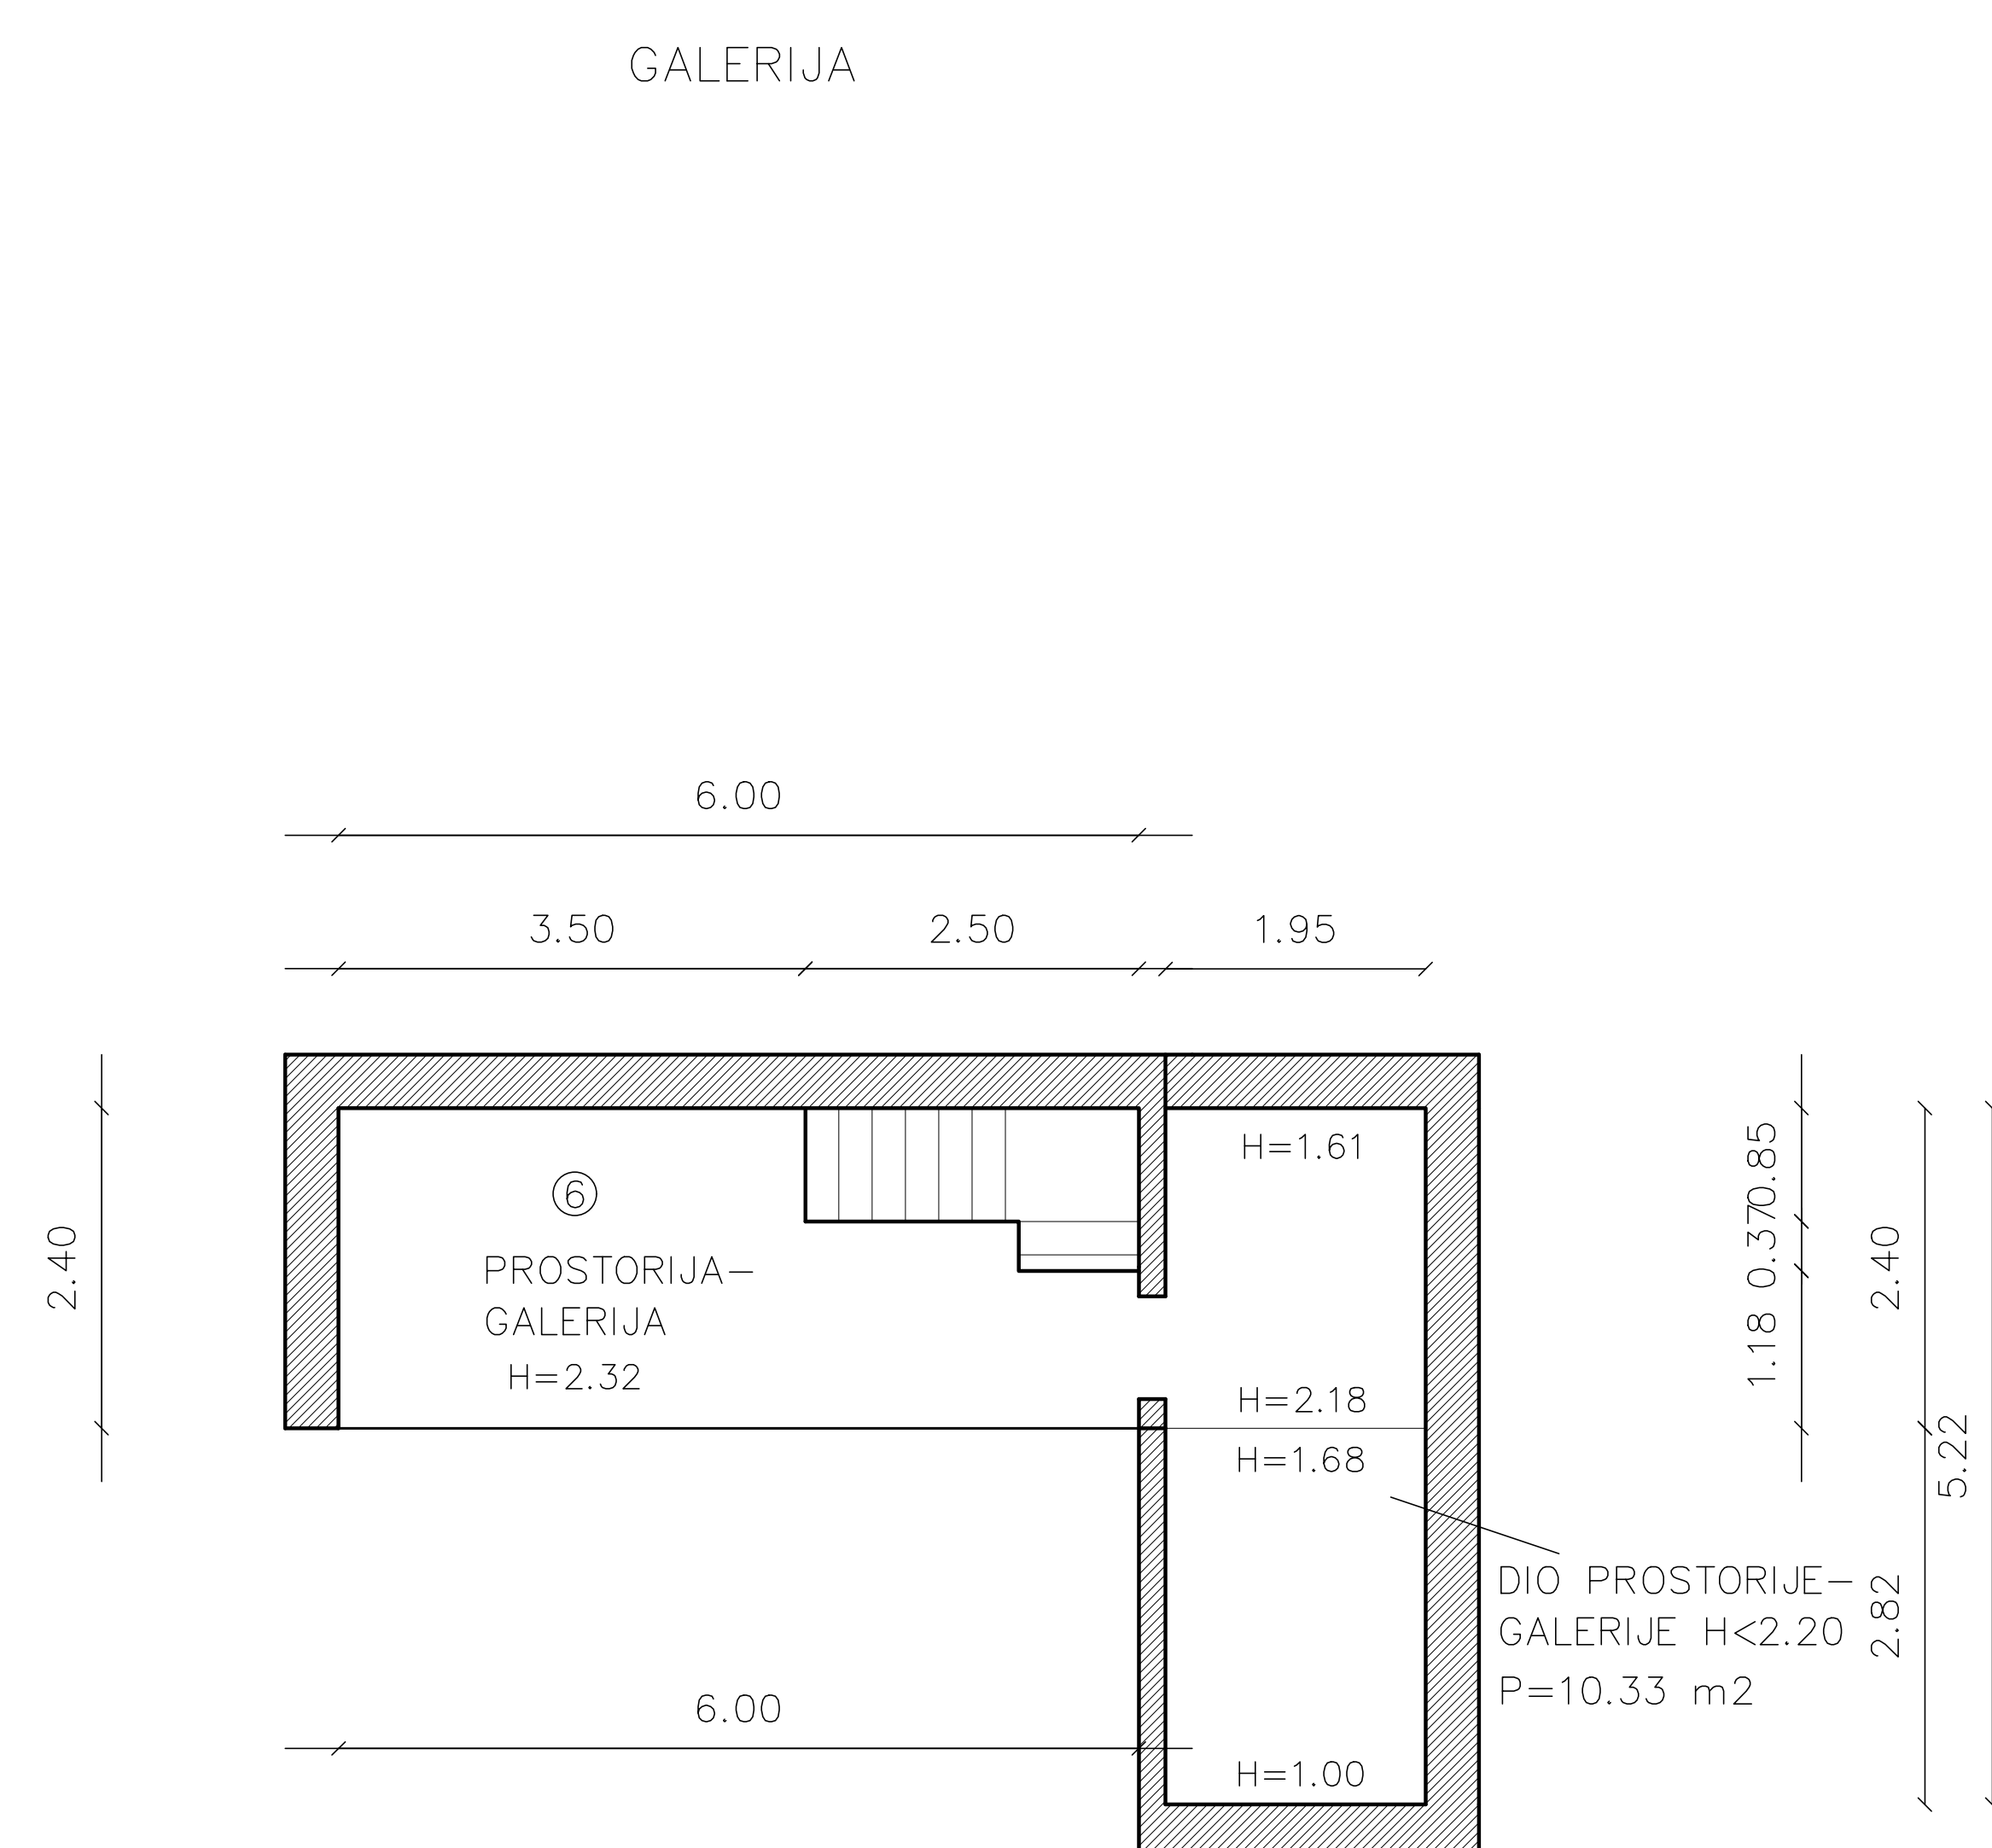


BROJ	PROSTORIJA	POVRŠINA m ²
1	prostorija	30,86 m ²
2	prostorija	6,42 m ²
3	prostorija	2,02 m ²
4	WC	2,05 m ²
5	stubište	2,60 m ²
6	galerija	11,94 m ²
dio galerije h<2,20 m		10,33 m ²
		66,22 m²

Površina poslovnog prostora u vlasničkom listu iznosi 56,0 m² (bez dijela galerije h<2,20 m)

INFRASTRUKTURA	STANJE
STRUJA	DA
VODA	<
KANALIZACIJA	DA
PTT	DA
PLIN	NE
CENTRALNO GRIJANJE	NE
DIMNJAK	NE
KLIMA	DA
PRILAZ DOSTAVNOG VOZILA	DA

GRAD RIJEKA	
Odjel gradske uprave za gospodarenje imovinom	
IZMJERA POSLOVNOG PROSTORA	
Adresa prostora:	ZAGREBAČKA 6B
ID prostora:	201673
Mjerilo:	M 1:100
Datum:	rujan 2024.
Kontrolirala:	Dolores Alić ing.građ.

Izradila :

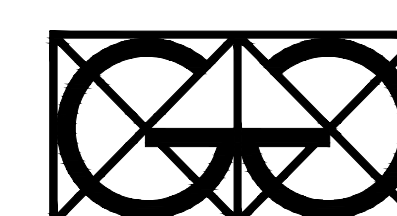

"Geo Grupa" d.o.o.
Zagreb, Savska c. 144 a