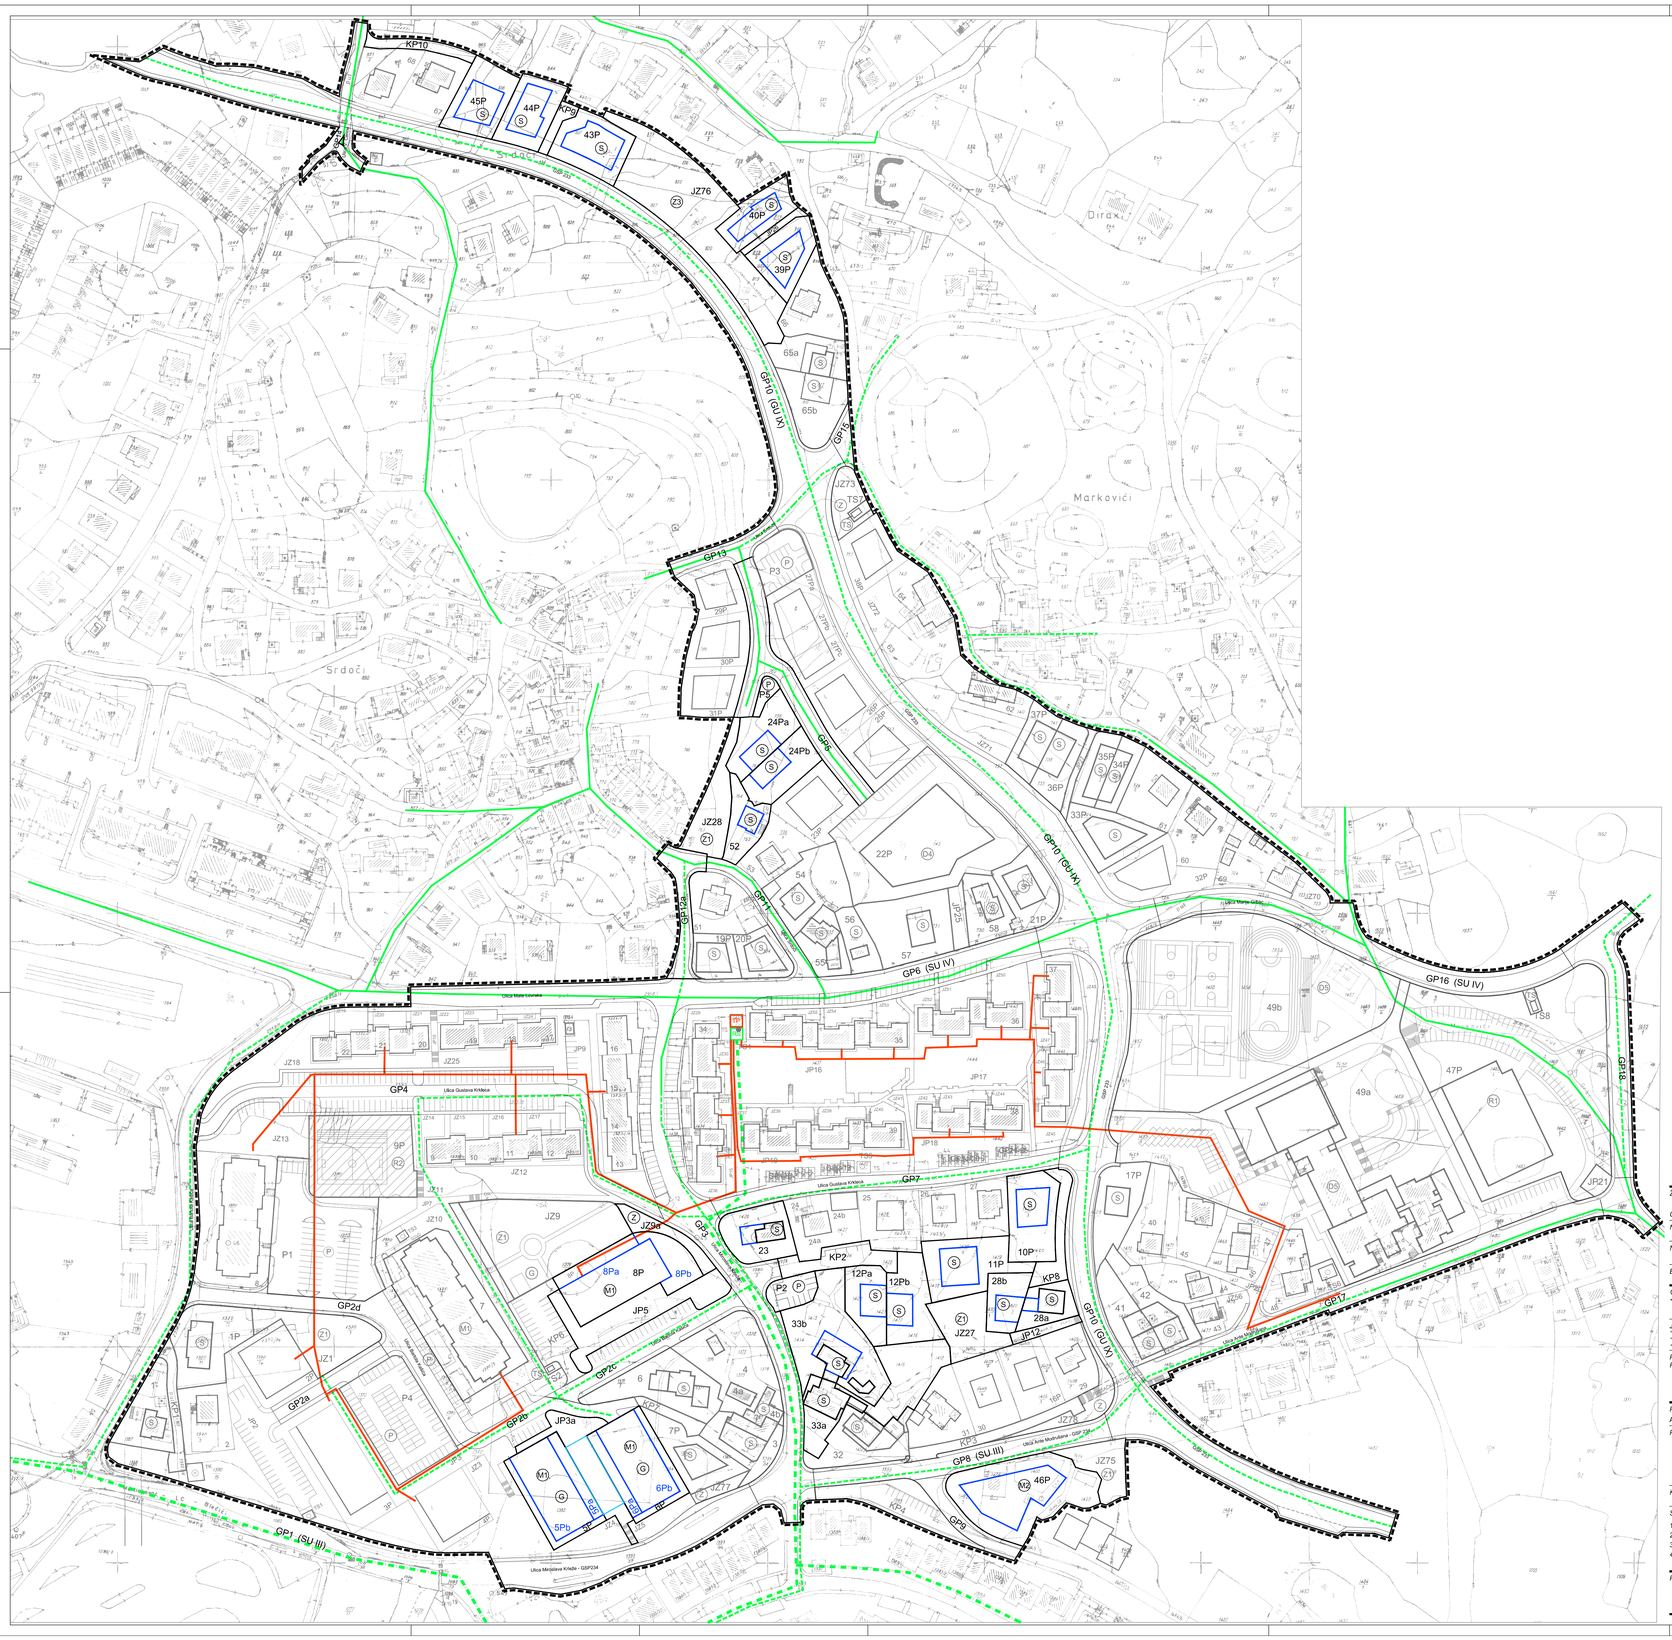

TUMAČ PLANSKOG ZNAKOVLJA

- OBUHVAT IZMJENA I DOPUNA DPU DIJELA NASELJA SRDOČI
- GRANICA GRAĐEVNE ČESTICE
- 53 OZNAKA GRAĐEVNE ČESTICE
- POSTOJEĆA GRAĐEVINA
- GRANICA GRADIVOG DIJELA GRAĐEVNE ČESTICE - OSNOVNA NAMJENA
- GRANICA GRADIVOG DIJELA GRAĐEVNE ČESTICE - OSTALE GRAĐEVINE

PLINOOPSKRBA

- PLINOVOD
- PLANIRANI PLINOVOD
- PLINOVOD VIŠE RAZINE
- RS PLINSKA REDUKCIJSKA STANICA

- TOPLOVOD
- TP TOPLINSKA PODSTANICA

S

ŽUPANIJA PRIMORSKO-GORANSKA	
GRAD RIJEKA	
NAZIV PROSTORNOG PLANA:	**IZMJENA I DOPUNA DETALJNOG PLANA UREĐENJA DIJELA NASELJA SRDOČI**
NAZIV KARTOGRAFSKOG PRIKAZA:	**KOMUNALNA INFRASTRUKTURNA MREŽA - PLINOOPSKRBA**
BROJ KARTOGRAFSKOG PRIKAZA: 2.5.	MJERILO KARTOGRAFSKOG PRIKAZA: 1:1000
ODLUKA PREDSTAVNIČKOG TIJELA O IZRADI PLANA "SLUŽBENE NOVINE GRADA RIJEKE" 11/22	ODLUKA PREDSTAVNIČKOG TIJELA O DONOŠENJU PLANA "SLUŽBENE NOVINE GRADA RIJEKE" 10/24
JAVNA RASPRAVA (DATUM OBJAVE): "www.mpgi.gov.hr" 07.02.2024. "www.rijeka.hr" 07.02.2024. "NOVI LIST" 07.02.2024.	JAVNI UVID ODRŽAN OD: 12.02.2024. DO: 21.02.2024.
PEČAT TIJELA ODGOVORNOG ZA PROVOĐENJE JAVNE RASPRAVE:	ODGOVORNA OSOBA ZA PROVOĐENJE JAVNE RASPRAVE: MAJA LAKOŠ HLAVICA dipl.ing.arh.
PRAVNA OSOBA / TIJELO KOJE JE IZRADILO PLAN: ART DESIGN Arhitektonski atelje d.o.o. Rijeka , S.V.Čiče 12	
PEČAT PRAVNE OSOBE / TIJELA KOJE JE IZRADILO PLAN:	ODGOVORNA OSOBA: mr.sc. MAJA MATULJA KOS d.i.a.
KOORDINATOR PLANA:	mr.sc. MAJA MATULJA KOS d.i.a.
STRUČNI TIM U IZRADI PLANA: 1. mr.sc. MAJA MATULJA KOS dipl.ing.arh. 2. ZDENKA KRUŠIĆ KATALINIĆ dipl.ing.građ. 3. ANTON VULETA dipl.ing.el. 4. NEVEN MILOHNIĆ ing.str.	5. 6. 7. 8.
PEČAT PREDSTAVNIČKOG TIJELA	PREDSJEDNICA GRADSKOG VIJEĆA ANA TROŠELJ