


Datum: veljača 08.

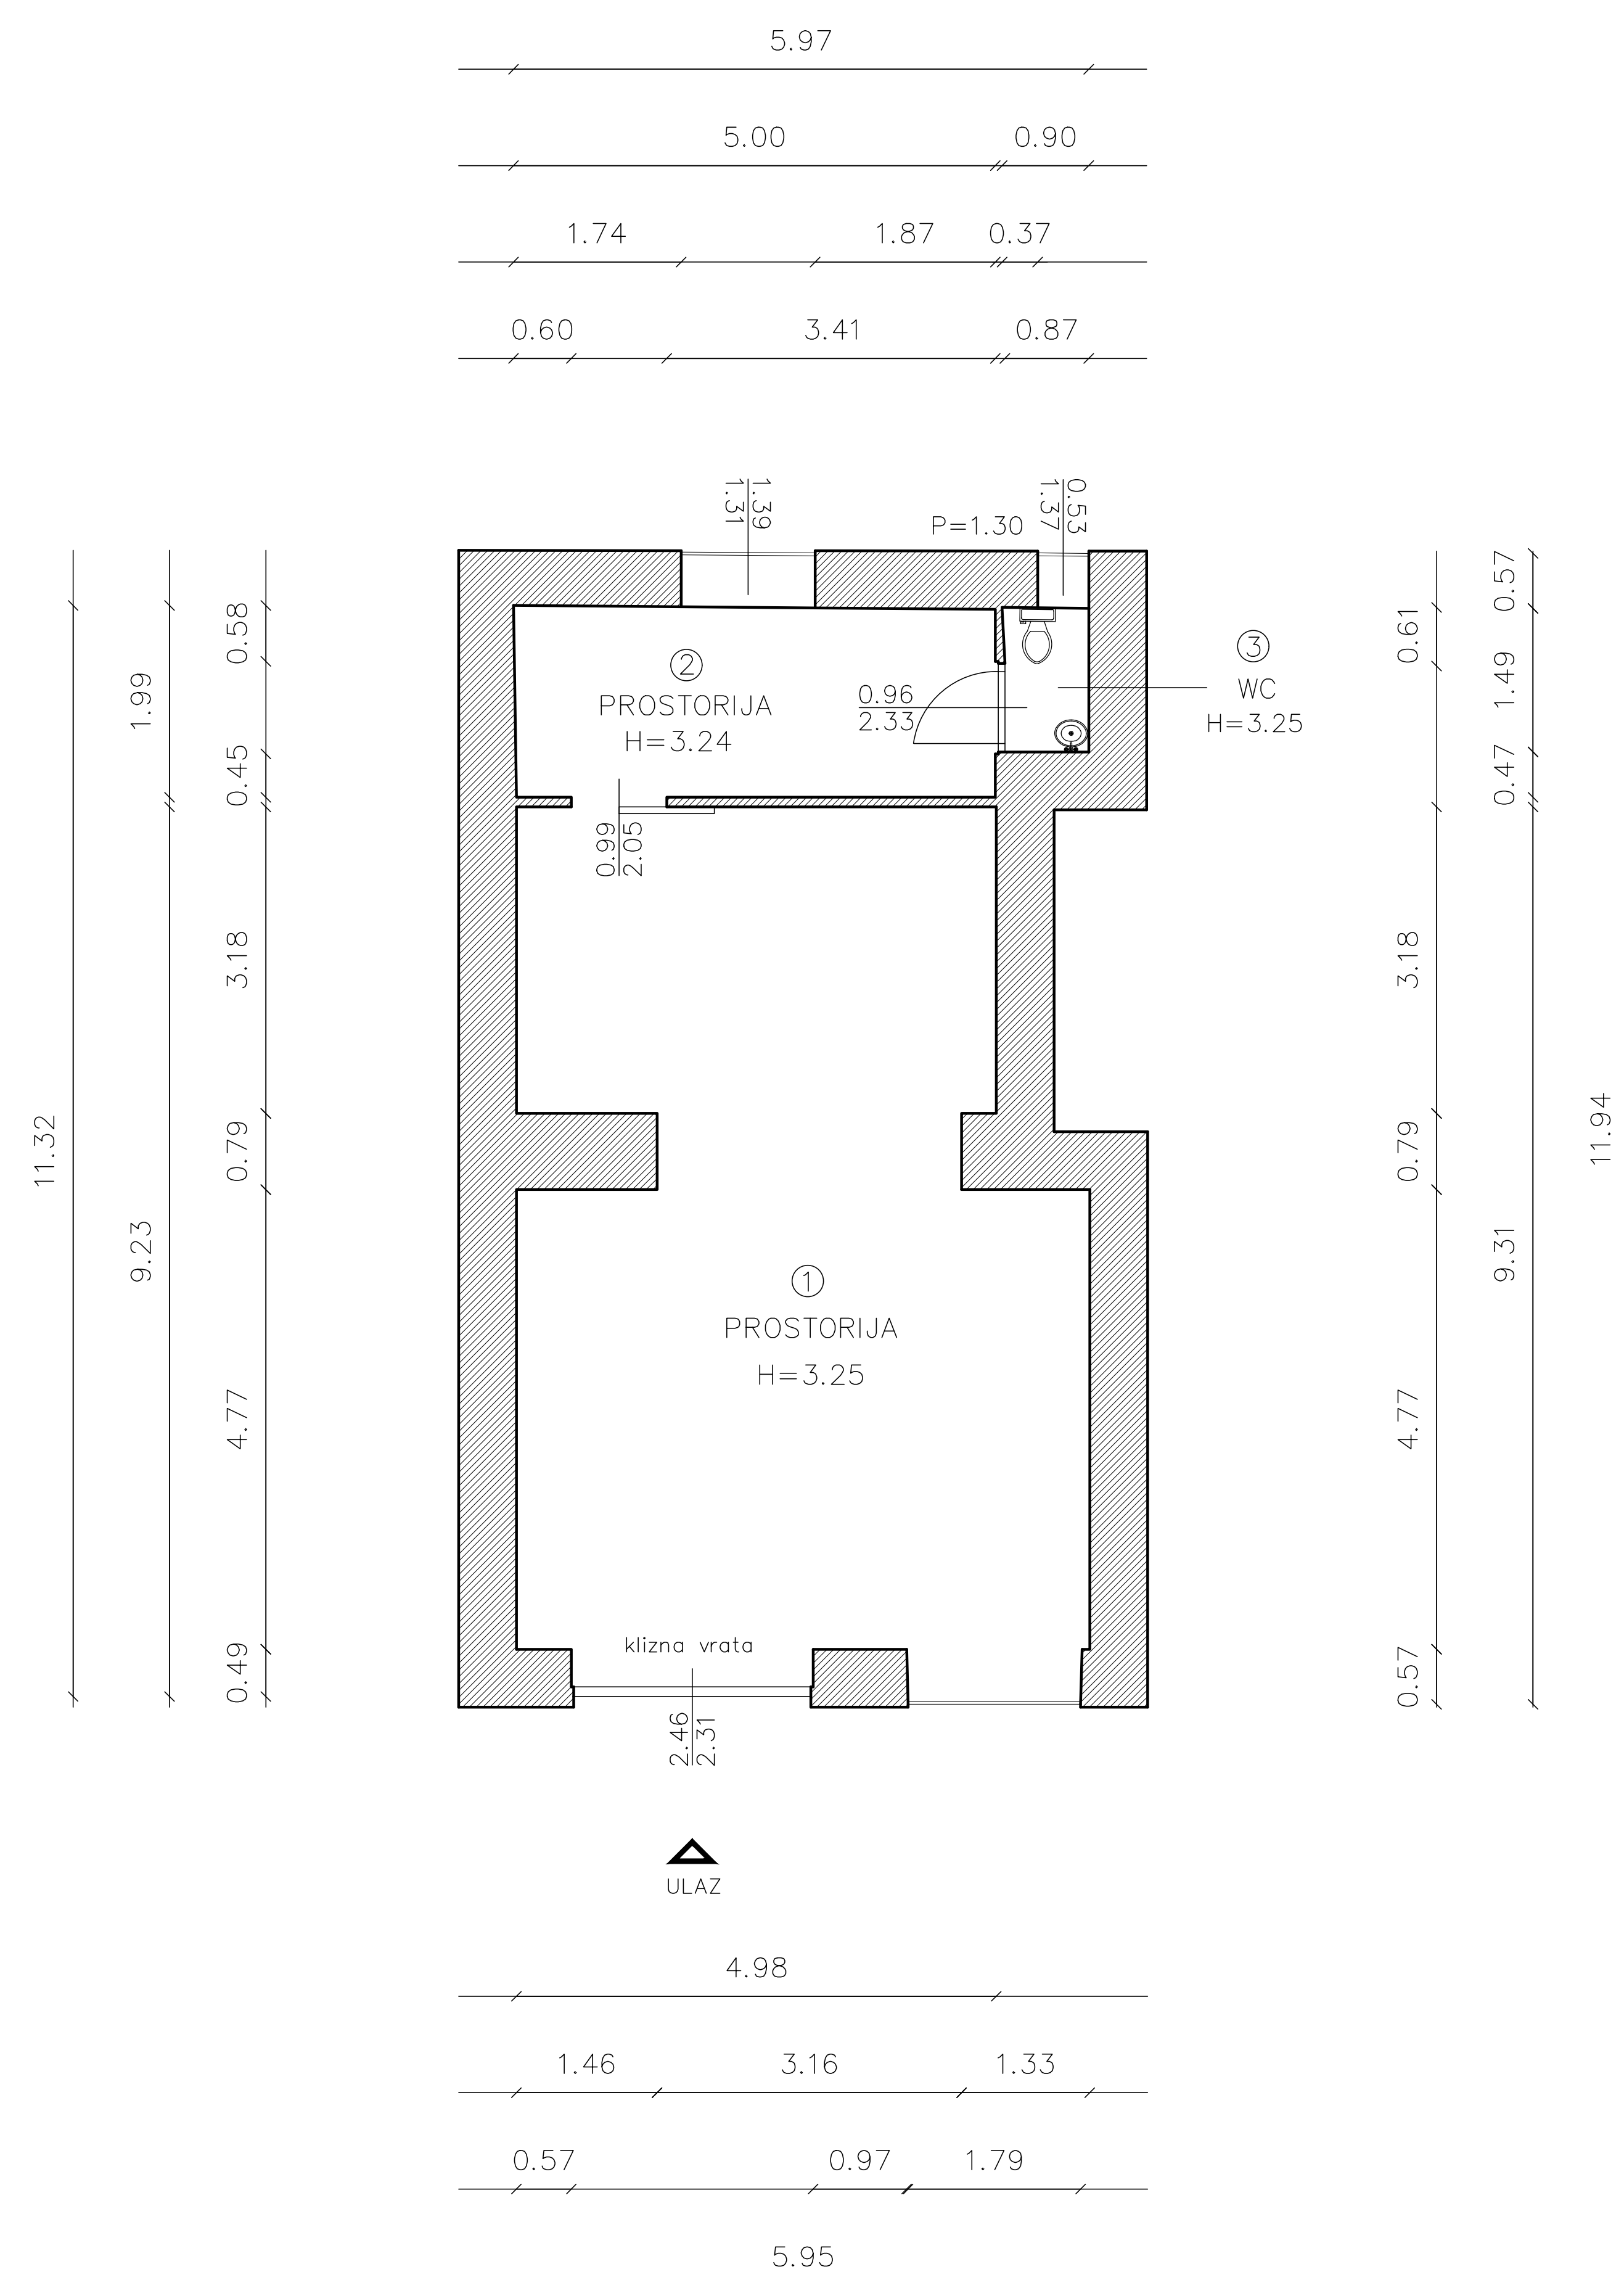

BROJ	PROSTORIJA	POVRŠINA m ²
1	prostorija	48.97 m ²
2	prostorija	10.01 m ²
3	WC	1.31 m ²
4		m ²
5		m ²
6		m ²
7		m ²
8		m ²
9		m ²
10		m ²
11		m ²

60.29 m²

INFRASTRUKTURA	STANJE
STRUJA	DA
VODA	DA
KANALIZACIJA	DA
PTT	DA
PLIN	NE
CENTRALNO GRIJANJE	NE
DIMNJAK	NE
KLIMA	DA
PRILAZ DOSTAVNOG VOZILA	NE


GRAD RIJEKA

Odjel gradske uprave za gospodarenje imovinom

IZMJERA POSLOVNOG PROSTORA

Adresa prostora:	LAGINJINA 38
ID prostora:	201970
Mjerilo:	M 1:100
Datum:	travanj 2021.
Kontrolirala:	Dolores Alić ing.grad.

Izradila :

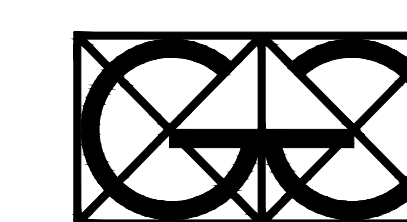

"Geo Grupa" d.o.o.
Zagreb, Savska c. 144 a